

ROMANIA
JUDETUL NEAMT
CONSILIUL LOCAL AL COMUNEI TIMISESTI

HOTARIRE

privind darea in folosinta gratuita catre
S.N.T.G.N. TRANSGAZ S.A. Medias
a unei suprafete de teren din domeniul
public al comunei Timisesti

Consiliul local al comunei Timisesti judetul Neamt;

Examinand propunerile primarului comunei Timisesti cuprinse in referatul inregistrat sub nr. 2890 din 22 iulie 2013 privind darea in folosinta gratuita a unei suprafete de teren apartinand domeniului public al comunei catre S.N.T.G.N. TRANSGAZ S.A. Medias necesar amplasarii obiectivului "Statie protectie catodica pe conducta de transport gaze naturale Cristesti - Tirgu Neamt", raportul compartimentului din aparatul de specialitate al primarului comunei si avizul favorabil al comisiei de specialitate a consiliului local al comunei;

Avind in vedere prevederile Legii nr. 213/1998 privind bunurile proprietate publica, cu modificarile si completarile ulterioare, ale art. 874 din Legea nr. 287/2009 privind Codul civil, ale art. 125 alin. (4) si ale art. 130 alin. (2) lit. h) din Legea energiei electrice si a gazelor naturale nr. 123/2012;

In temeiul dispozitiilor art. 36 alin. (2) lit. c) si alin. (5) lit. b), ale art. 45 alin. (1) si alin. (3), precum si ale art. 115 alin. (1) lit. b) din Legea administratiei publice locale nr. 215/2001, republicata, cu modificarile si completarile ulterioare;

HOTARASTE:

Art.1. - (1) Se aproba darea in folosinta gratuita pe durata functionarii obiectivului "Statie protectie catodica pe conducta de transport gaze naturale Cristesti - Tirgu Neamt", catre Societatea Nationala de Transport Gaze Naturale TRANSGAZ S.A. Medias a suprafetei de 1,00 mp teren din domeniul public al comunei Timisesti, situat in zona de siguranta a drumului comunal DC8 Plaiesu - Preotesti, identificat potrivit anexei nr. 1 la prezenta hotarire.

(2) La incetarea perioadei de folosinta terenul va fi restituit Consiliului local al comunei Timisesti, titularul dreptului de folosinta fiind obligat sa-l repuna in starea initiala.

Art.2. - Primarul comunei va duce la indeplinire prevederile prezentei hotariri.


Art.3.- Secretarul comunei va comunica prezenta hotarire autoritatilor si persoanelor interesate in termenul prevazut de lege.



Presedinte de sedinta,
Ichim Teodora

Avizat
pentru legalitate
Secretar,
jr. Ichim Valentin

Nr. 48 -
Din 30.8 2013-

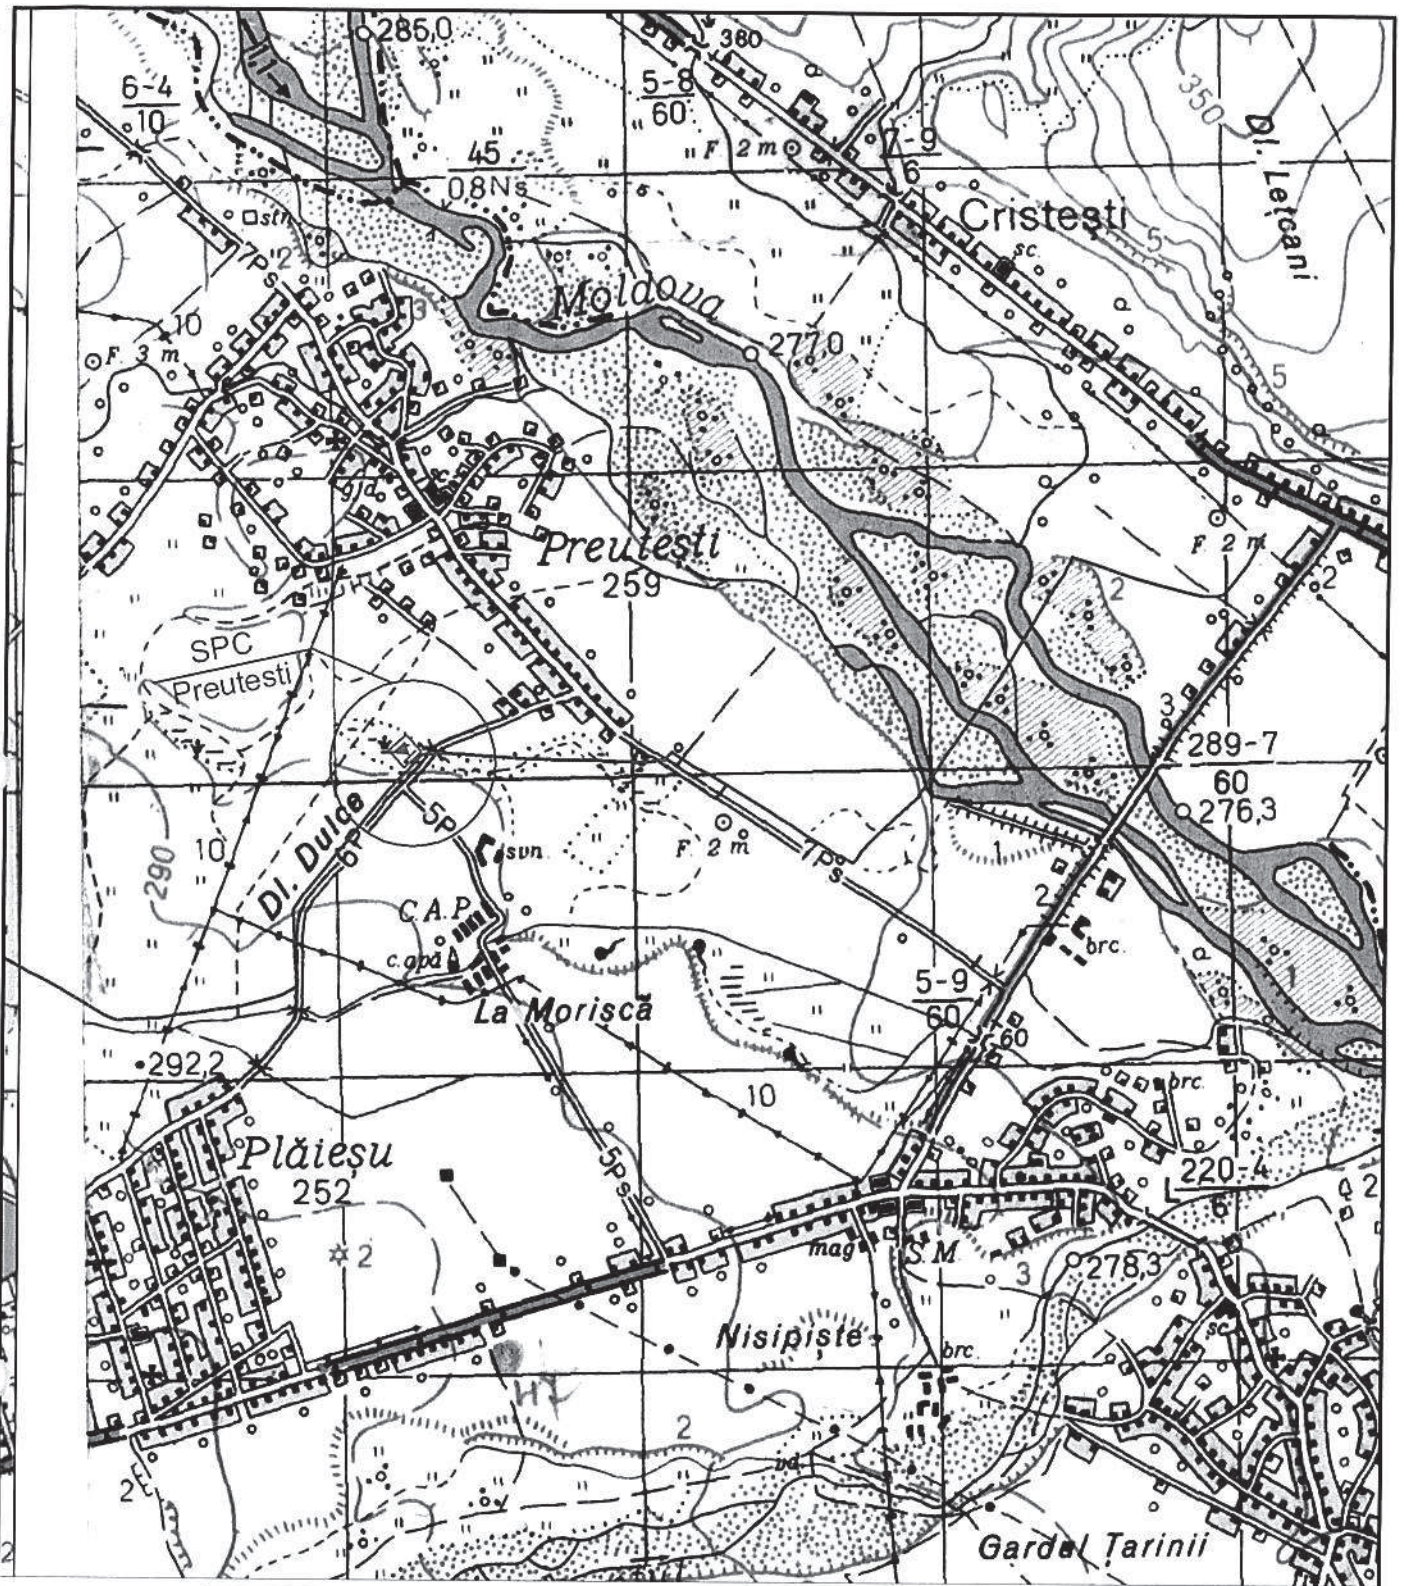

LEGENDA

- Stație de protecție de catodica proiectata
- Conducta existenta

Atestare A.N.R.E.
Electrician autorizat gradul IIA, IIB
nr. 23077/2012, ing. Radu OPREAN



DEPARTAMENTUL PROIECTARE SI CERCETARE
Atelier Studii si Proiecte Instalatii Electrice

STATIE DE PROTECTIE CATODICA PE
CONDUCTA $\Phi 10 \frac{3}{4}$ "
CRISTESTI TARGU NEAMT

PT+CS
914
2012

Ridicat TOPO	ing. I. Chirila		Scara 1:25.000
Proiectat	ing. R. Oprean		
Desenat	ing. R. Oprean		Iulie 2012
Verificat	tehn. N. Hangi		
Aprobat	ing. L. Ancas		

PLAN DE INCADRARE IN ZONA
SPC PREUTESTI

Ds. nr. 914 - 02 - 00