

ROMANIA
JUDETUL NEAMT
CONSILIUL LOCAL AL COMUNEI TIMISESTI

HOTARIRE

privind darea in folosinta gratuita catre
S.N.T.G.N. TRANSGAZ S.A. Medias
a unor suprafete de teren din domeniul
public al comunei Timisesti

Consiliul local al comunei Timisesti judetul Neamt;

Examinand propunerile primarului comunei Timisesti cuprinse in referatul inregistrat sub nr. 779 din 18 februarie 2013 privind darea in folosinta gratuita a unor suprafete de teren apartinand domeniului public al comunei catre S.N.T.G.N. TRANSGAZ S.A. Medias necesar amplasarii obiectivului "Statie de protectie catodica Preutesti", raportul compartimentului din aparatul de specialitate al primarului comunei si avizul favorabil al comisiei de specialitate a consiliului local al comunei;

Avind in vedere prevederile Legii nr. 213/1998 privind bunurile proprietate publica, cu modificarile si completarile ulterioare, ale art. 874 din Legea nr. 287/2009 privind Codul civil, ale art. 125 alin. (4) si ale art. 130 alin. (2) lit. b) din Legea energiei electrice si a gazelor naturale nr. 123/2012;

In temeiul dispozitiilor art. 36 alin. (2) lit. c) si alin. (5) lit. b), ale art. 45 alin. (1) si alin. (3), precum si ale art. 115 alin. (1) lit. b) din Legea administratiei publice locale nr. 215/2001, republicata, cu modificarile si completarile ulterioare;

HOTARASTE:

Art.1. - (1) Se aproba darea in folosinta gratuita pe durata functionarii obiectivului « Statie de protectie catodica Preutesti comuna Timisesti » catre Societatea Nationala de Transport Gaze Naturale TRANSGAZ S.A. Medias a suprafetei de 0,5 mp teren din domeniul public al comunei Timisesti, identificat potrivit anexei nr. 1 la prezenta hotarire.

(2) Se aproba darea in folosinta gratuita pe perioada executarii lucrarilor la obiectivul « Statie de protectie catodica Preutesti comuna Timisesti » catre Societatea Nationala de Transport Gaze Naturale TRANSGAZ S.A. Medias a suprafetei de 353 mp teren din domeniul public al comunei Timisesti, identificat potrivit anexei nr. 1 la prezenta hotarire.

(3) La incetarea perioadei de folosinta terenurile vor fi restituite Consiliului local al comunei Timisesti, titularul dreptului de folosinta fiind obligat sa le repuna in starea initiala.

Art.2. - Primarul comunei va duce la indeplinire prevederile prezentei hotariri.

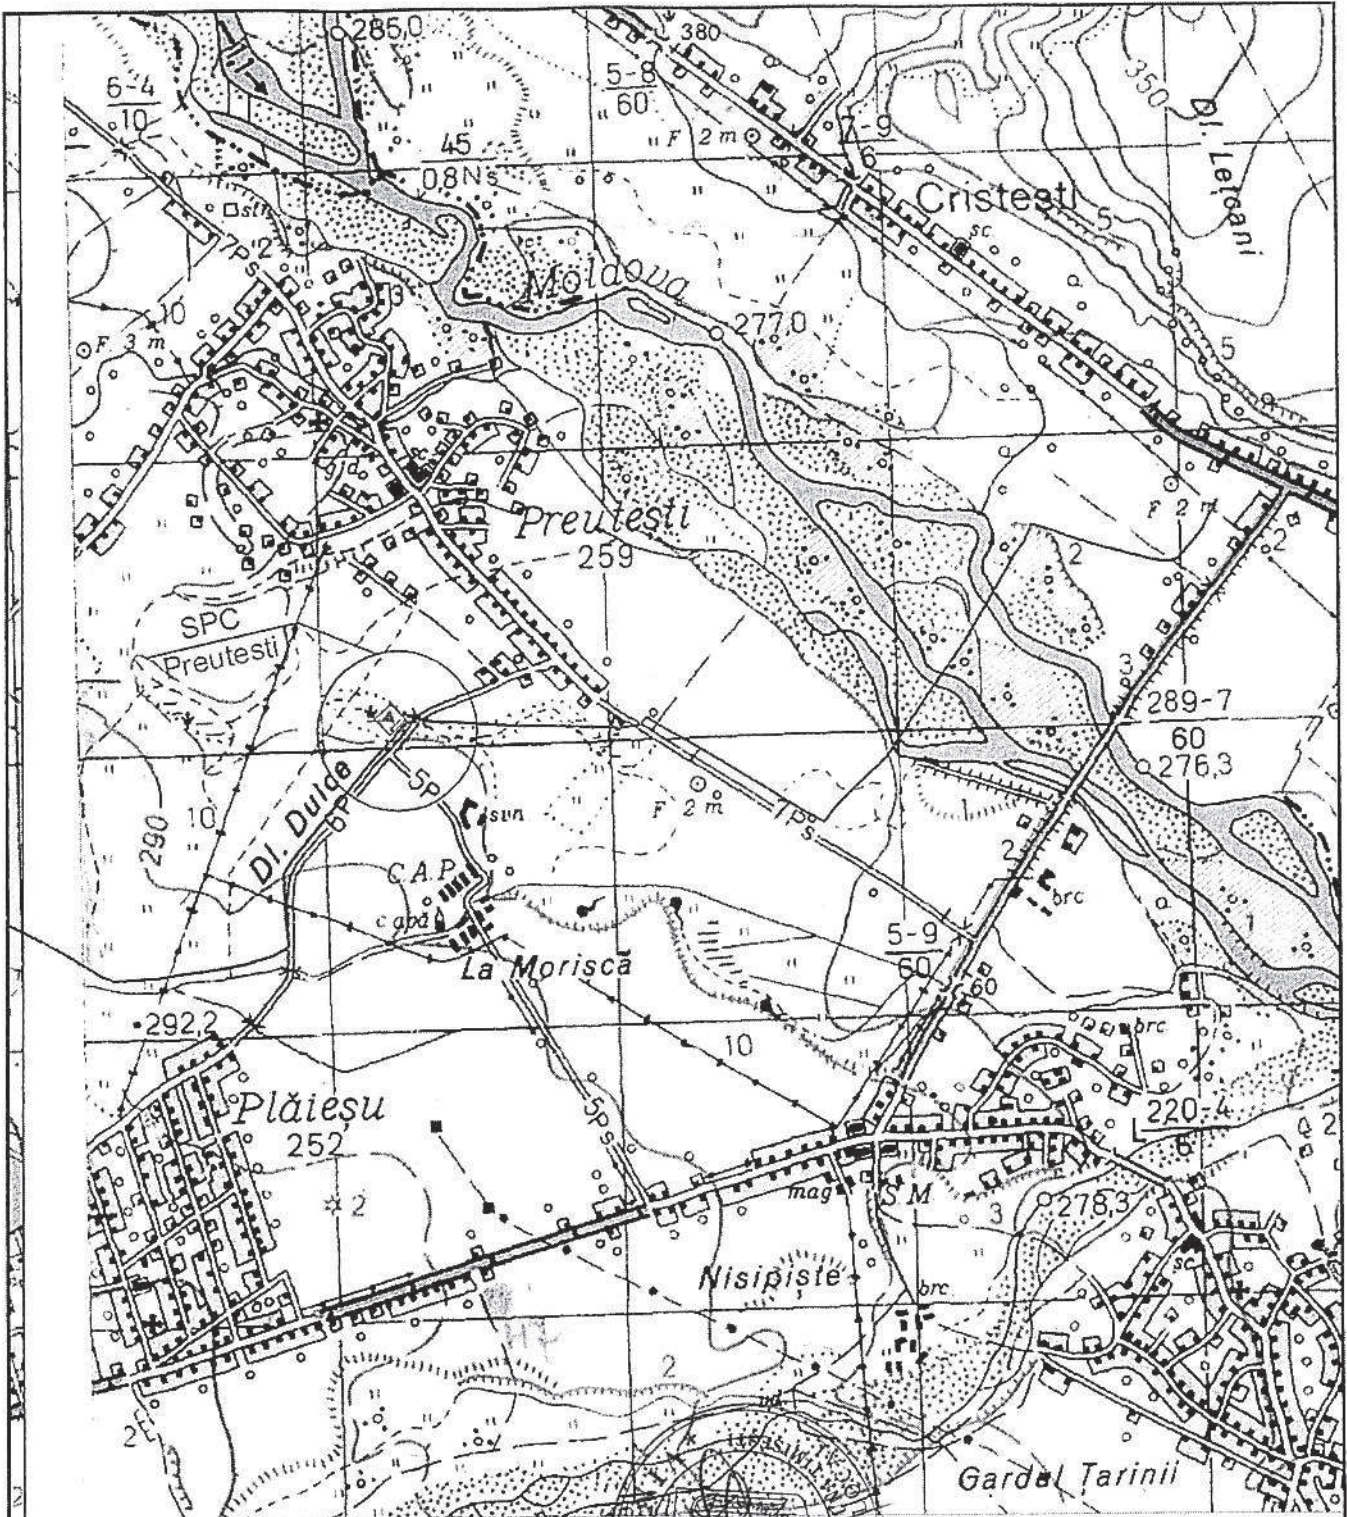
Art.3.- Secretarul comunei va comunica prezenta hotarire autoritatilor si persoanelor interesate in termenul prevazut de lege.





Președinte de sedinta,
Onu Ioan

Avizat
pentru legalitate
Secretar,
jr. Ichim Valentin

Nr. 9 -
Din 27.2. 2013-



LEGENDA

-  Statie de protectie de catodica proiectata
-  Conducta existenta

Atestare A.N.R.E.
Electrician autorizat gradul IIA, IIB
nr. 23077/2012, ing. Radu OPREAN



TRANSGAZ
MAGISTRALA ENERJIEI

DEPARTAMENTUL PROIECTARE SI CERCETARE
Atelier Studii si Proiecte Instalatii Electrice

STATIE DE PROTECTIE CATODICA PE
CONDUCTA $\Phi 10 \frac{3}{4}$ "
CRISTESTI TARGU NEAMT

PT+CS
914
2012

Ridicat TOPO	ing. I. Chirila	Scara 1:25.000	PLAN DE INCADRARE IN ZONA SPC PREUTESTI
Proiectat	ing. R. Oprean		
Desenat	ing. R. Oprean	Iulie 2012	Ds. nr. 914 - 02 - 00
Verificat	tehn. N. Hangi		
Approbat	ing. L. Ancas		